


空調用開口部 スノコ敷き  
 ※専用床板に交換して奥行きを延長して利用可能

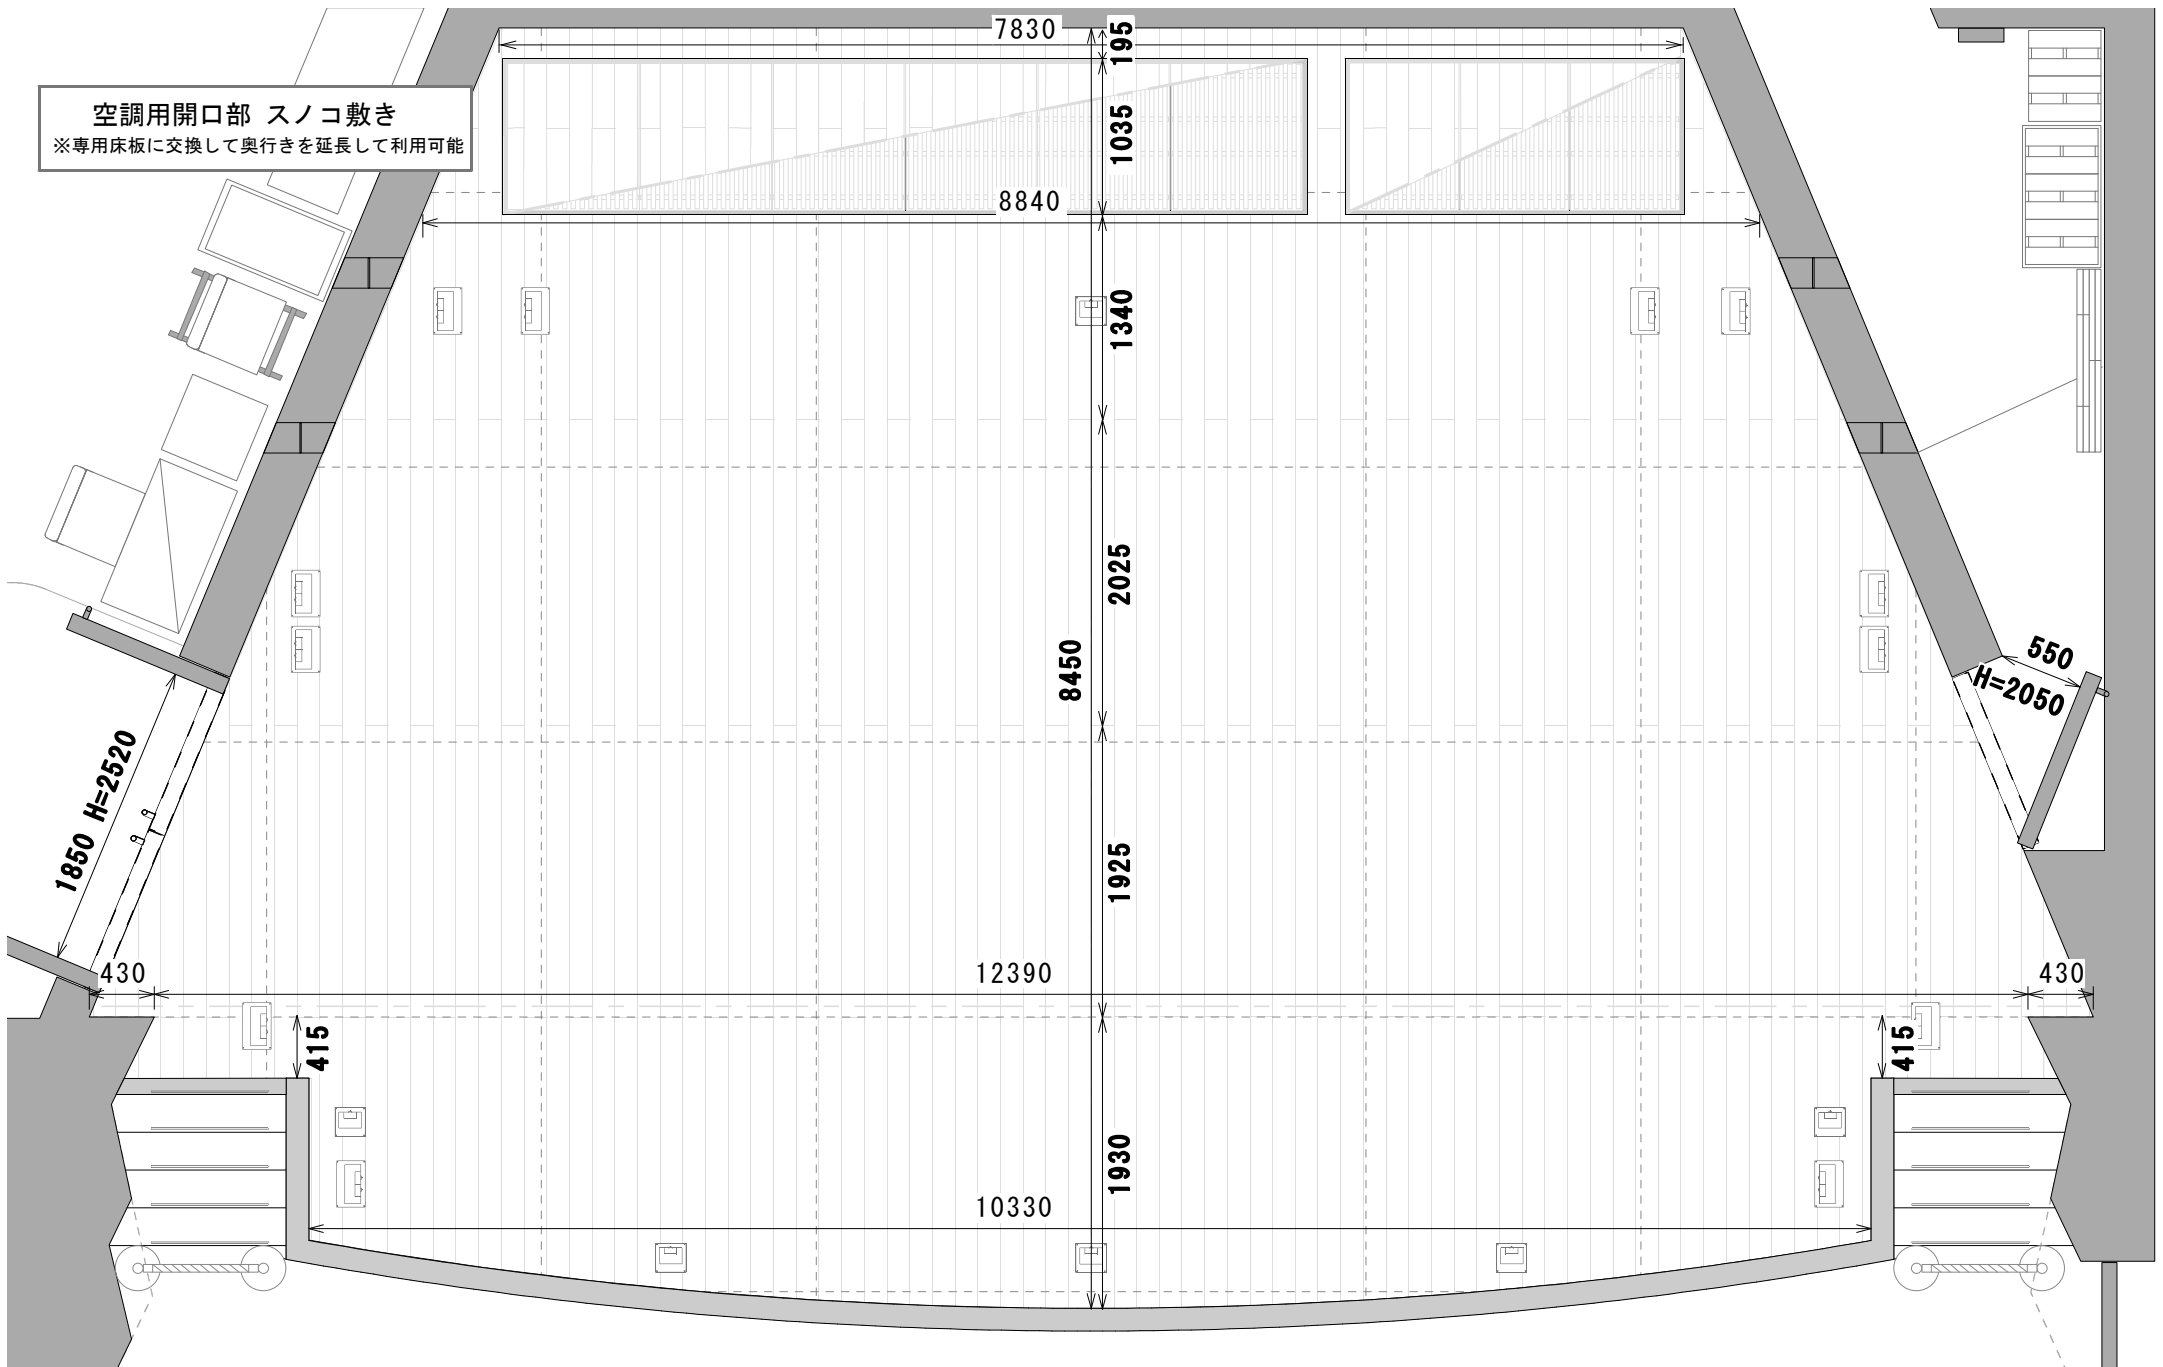

**ザコンサートホール**  
 名古屋・伏見・電気文化会館

Scale 1/50 (A4)  
 舞台面方眼: 1818mm

Date  
 2018. 9. 01

舞台上各所寸法参照図 <板目配列: 縦目150mm幅>