


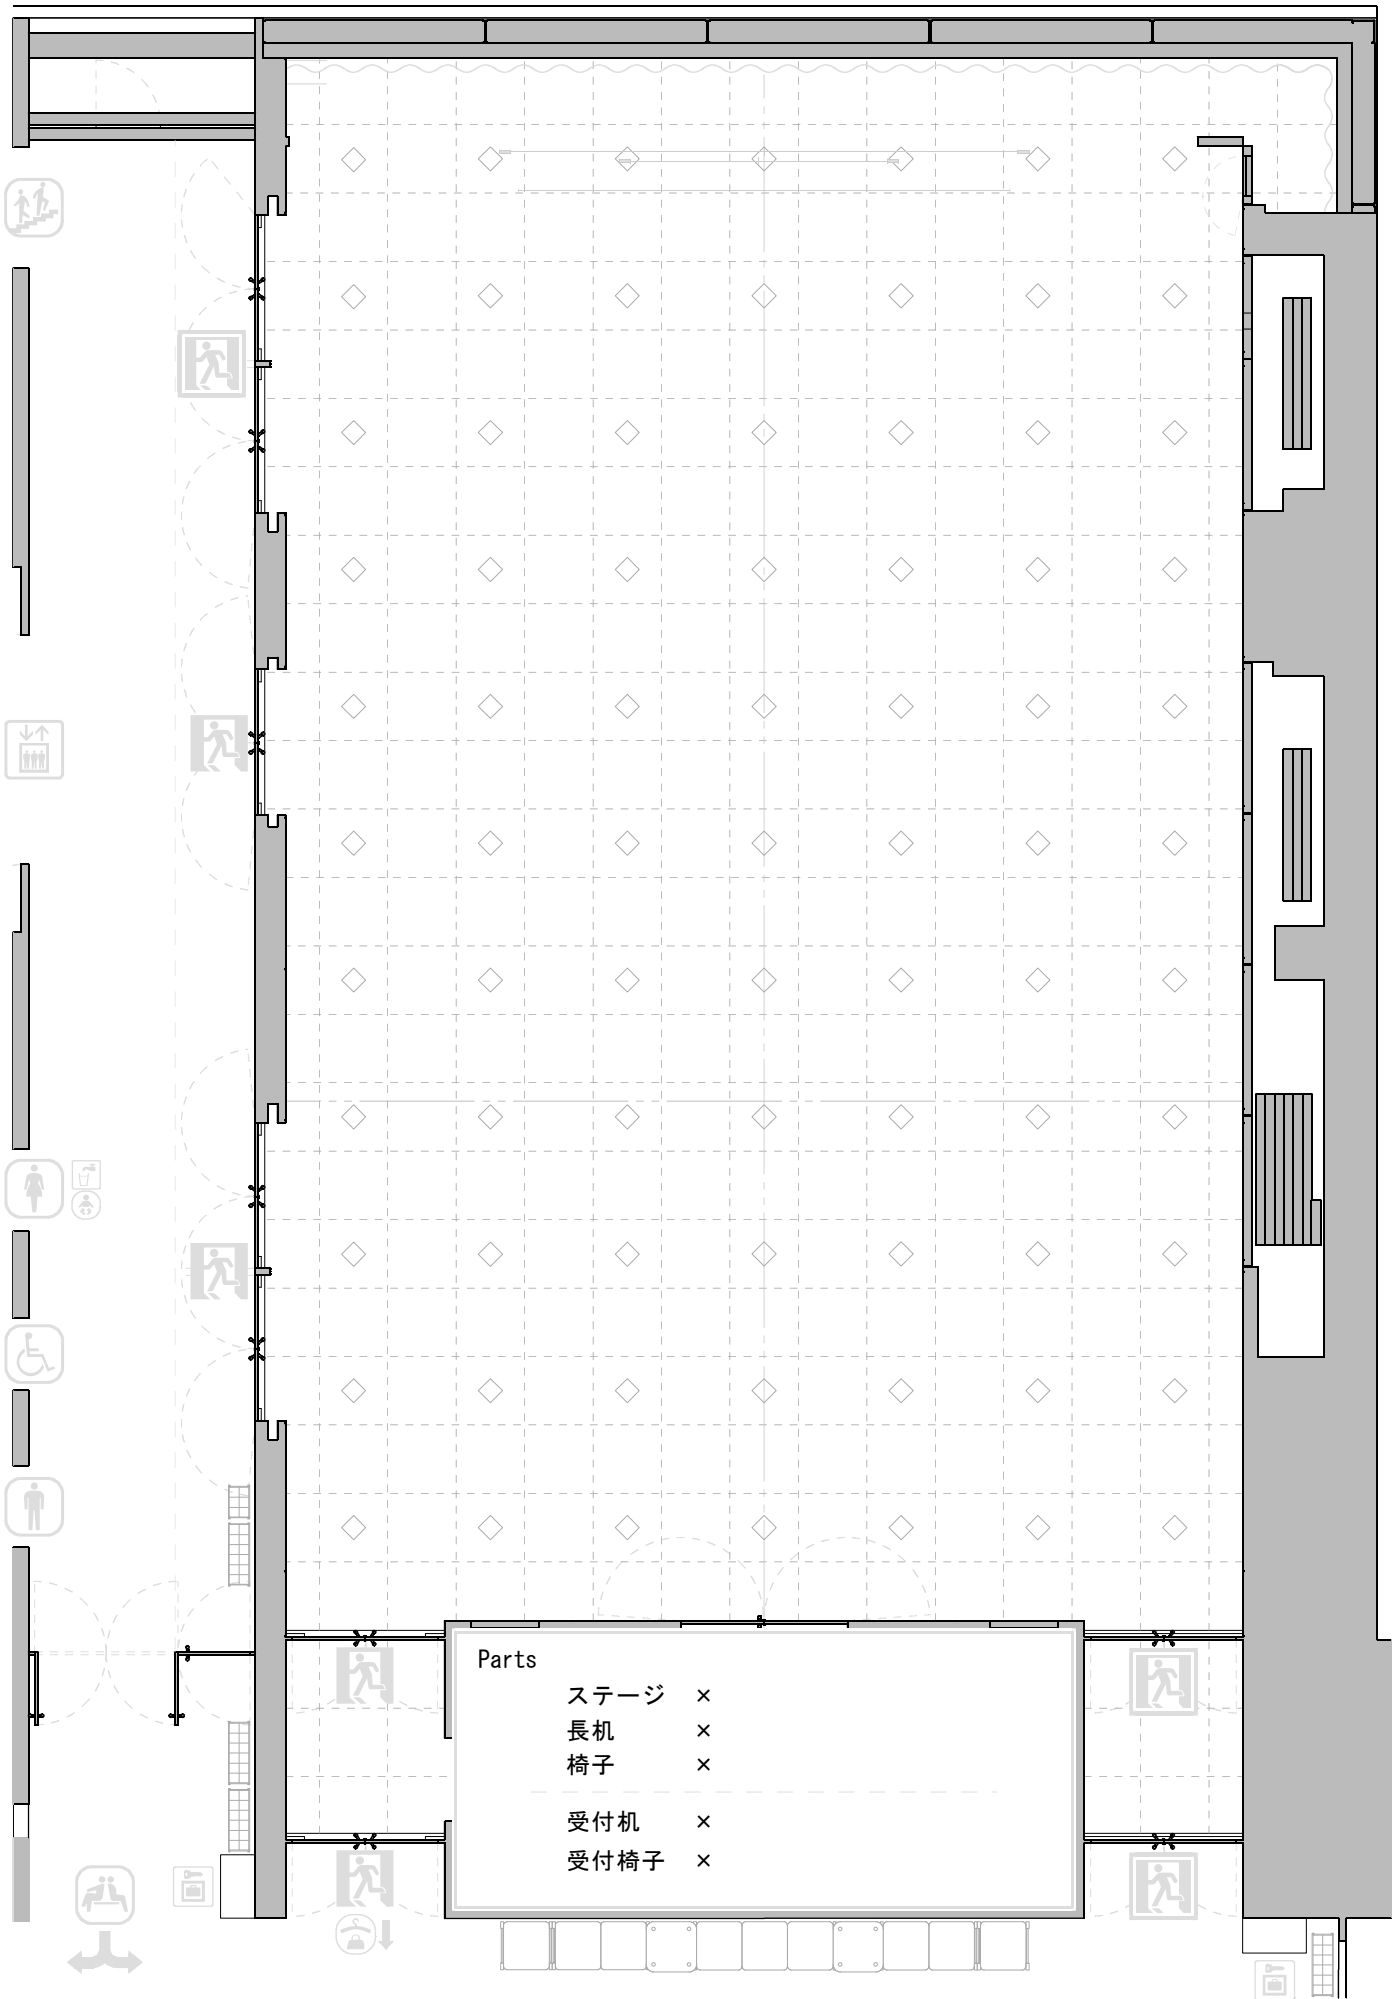

電気文化会館 **イベントホール**

Scale 1/100 (A4) タイル床方眼:905mm

Date 20 . .

Time

: ~ :

Title