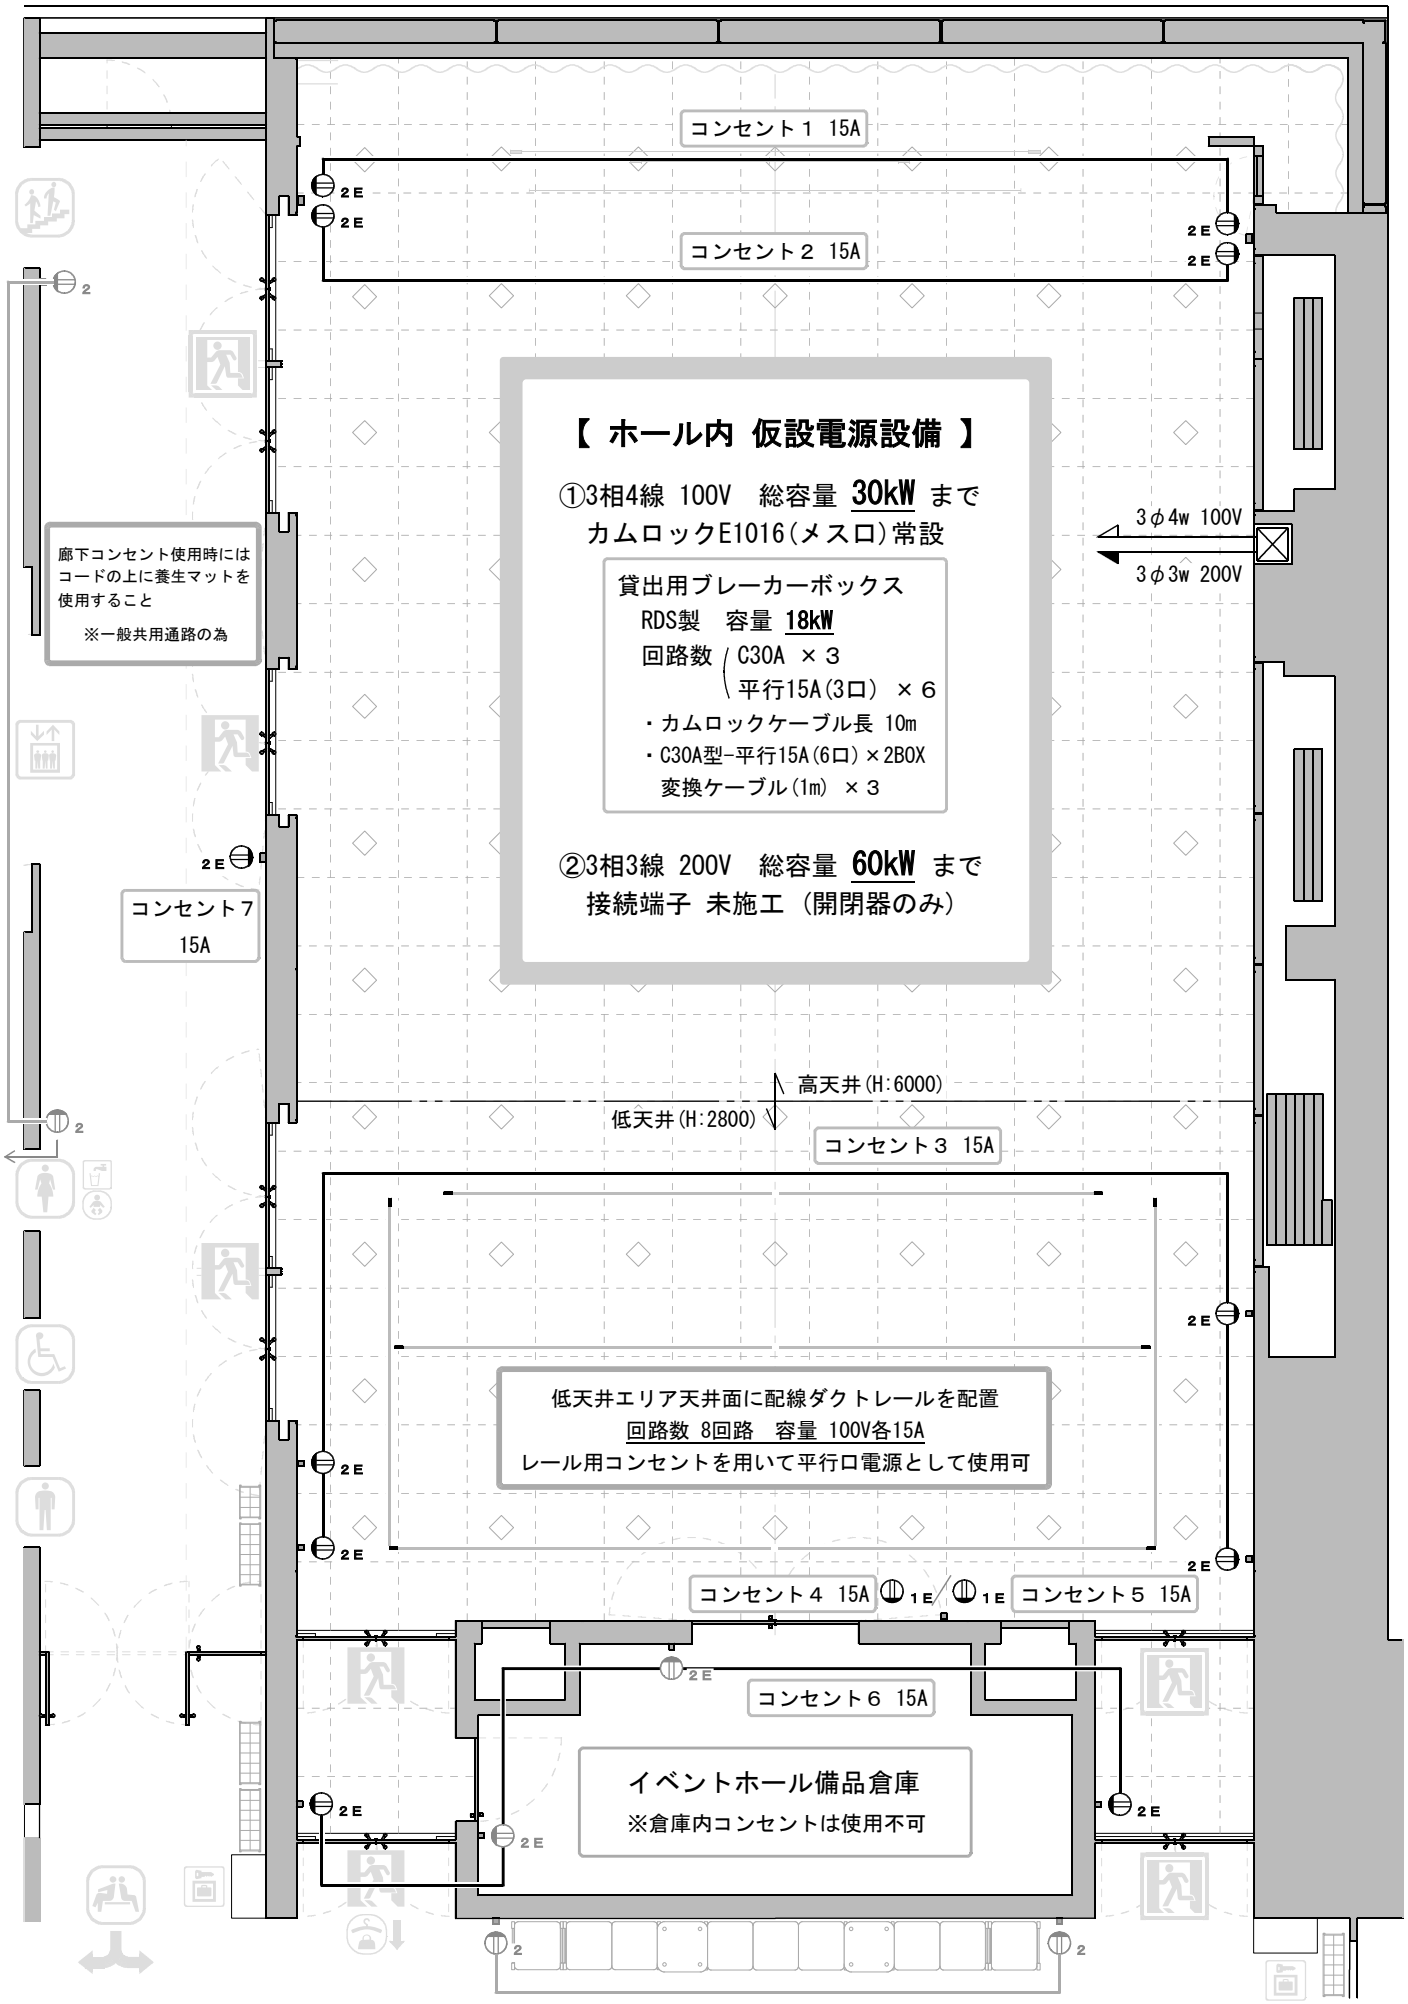

電気文化会館 イベントホール	電源設備系統図	壁面平行口(2E･2)容量 100V15A コンセント連結線間は同系統
Scale 1/100(A4) タイル床方眼:905mm		